


CUCINA

La **DOTAZIONE TECNICO-IMPIANTISTICA** è l'aspetto più delicato della realizzazione, da valutare fin dalle fasi iniziali del progetto

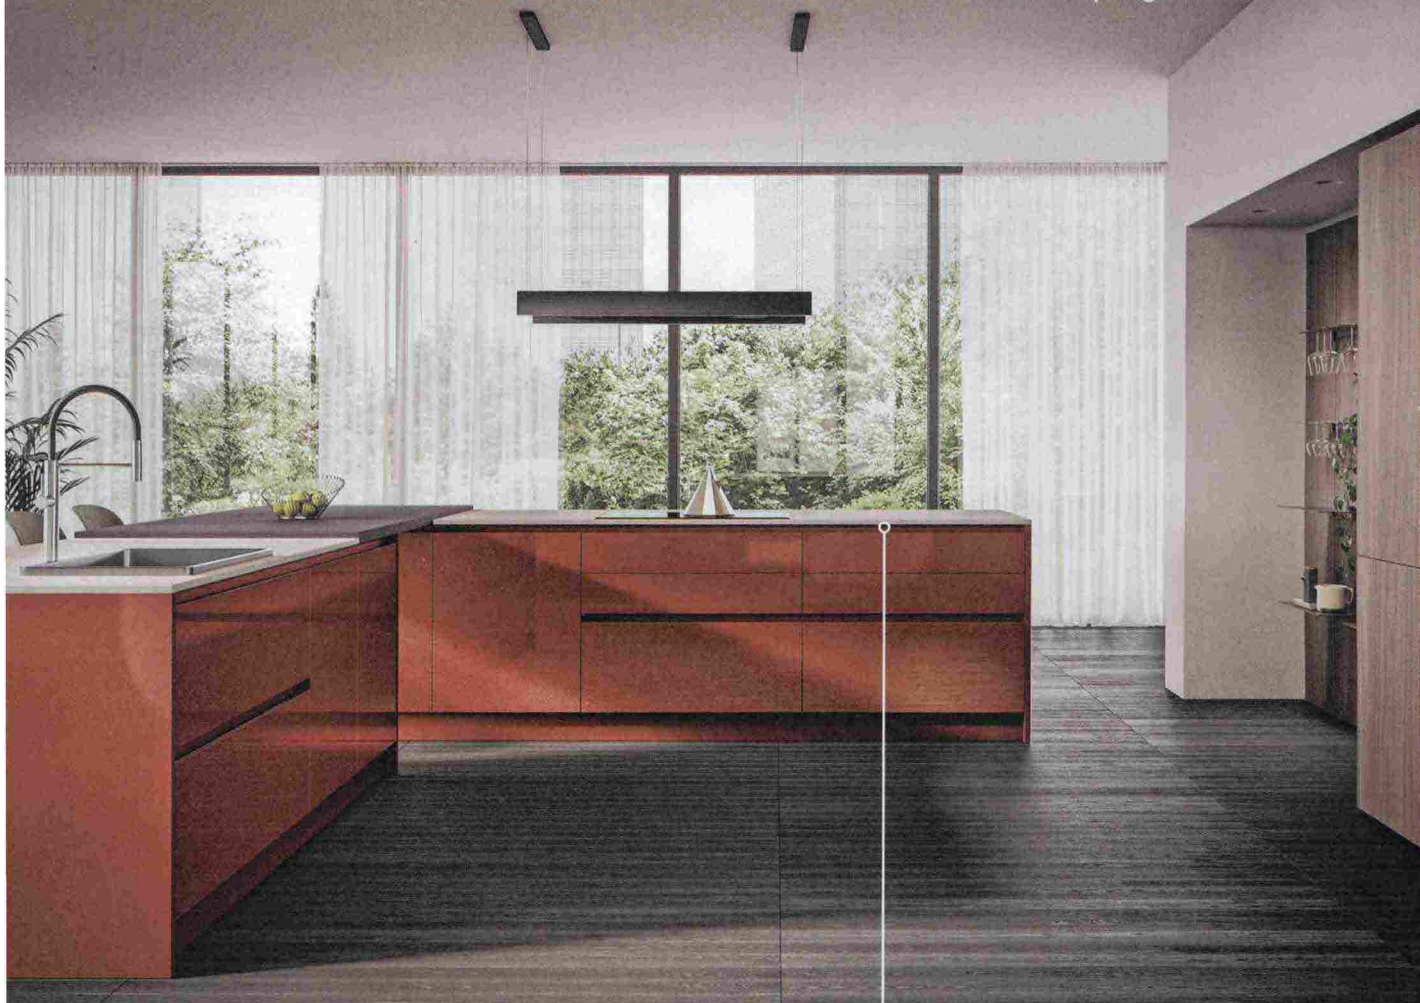

LE CONNESSIONI VANNO STUDIATE CONSIDERANDO I VINCOLI STRUTTURALI COME SOLAI, TRAVI E SPESSORI DISPONIBILI. NELLE RISTRUTTURAZIONI, LA FATTIBILITÀ VA SEMPRE VERIFICATA CON UN PROFESSIONISTA DOPO UN SOPRALLUOGO ACCURATO

Essenza di Scavolini

in laccato lucido e opaco Mattone e top di gres porcellanato Pietra Beige (2 cm), con piano snack di Fenix® NTM® Cacao Orinoco (4 cm). Prezzo da rivenditore.

**IDRAULICO E
ELETTRICISTA
VANNO
COINVOLTI
GIÀ IN FASE DI
PROGETTO**

COSA BISOGNA PREVEDERE

L'impianto idraulico per il lavello richiede tubazioni di carico e scarico a pavimento, con pendenza minima dell'1-2% per il corretto deflusso. Se le quote non lo permettono, si può installare sotto vasca una pompa domestica di evacuazione delle acque grigie. L'impianto elettrico, anch'esso a terra, serve le prese multiple, sul piano o interne alle basi,

nonché l'induzione, ma con una linea dedicata da 3-7 kW. Eventuali strip Led integrate richiedono poi trasformatori e cavi nascosti. Il gas segue normative stringenti che impongono tubazioni rigide di acciaio o rame, installate secondo precise prescrizioni. Le tracce di alloggiamento di tutti i tubi si fanno nel massetto, coperte poi dal rivestimento.